

Утверждена

Постановлением Администрации

(наименование документа об утверждении, включая наименования

муниципального района

органов государственной власти или органов местного

Стерлибашевский район

самоуправления, принявших решение об утверждении схемы

Республики Башкортостан


или подписавших соглашение о перераспределении земельных участков)

от _____

№ _____

**Схема расположения земельного участка или земельных участков
на кадастровом плане территории**

Условный номер земельного участка 02:43:080401:3У1		
Площадь земельного участка 2979 м ²		
Обозначение характерных точек границ	Координаты, м	
	X	Y
1	2	3
2	505892,00	1330398,94
1	505887,39	1330407,94
1	505875,00	1330439,59
2	505808,06	1330414,22
3	505817,01	1330394,12
3	505824,27	1330377,40
2	505892,00	1330398,94

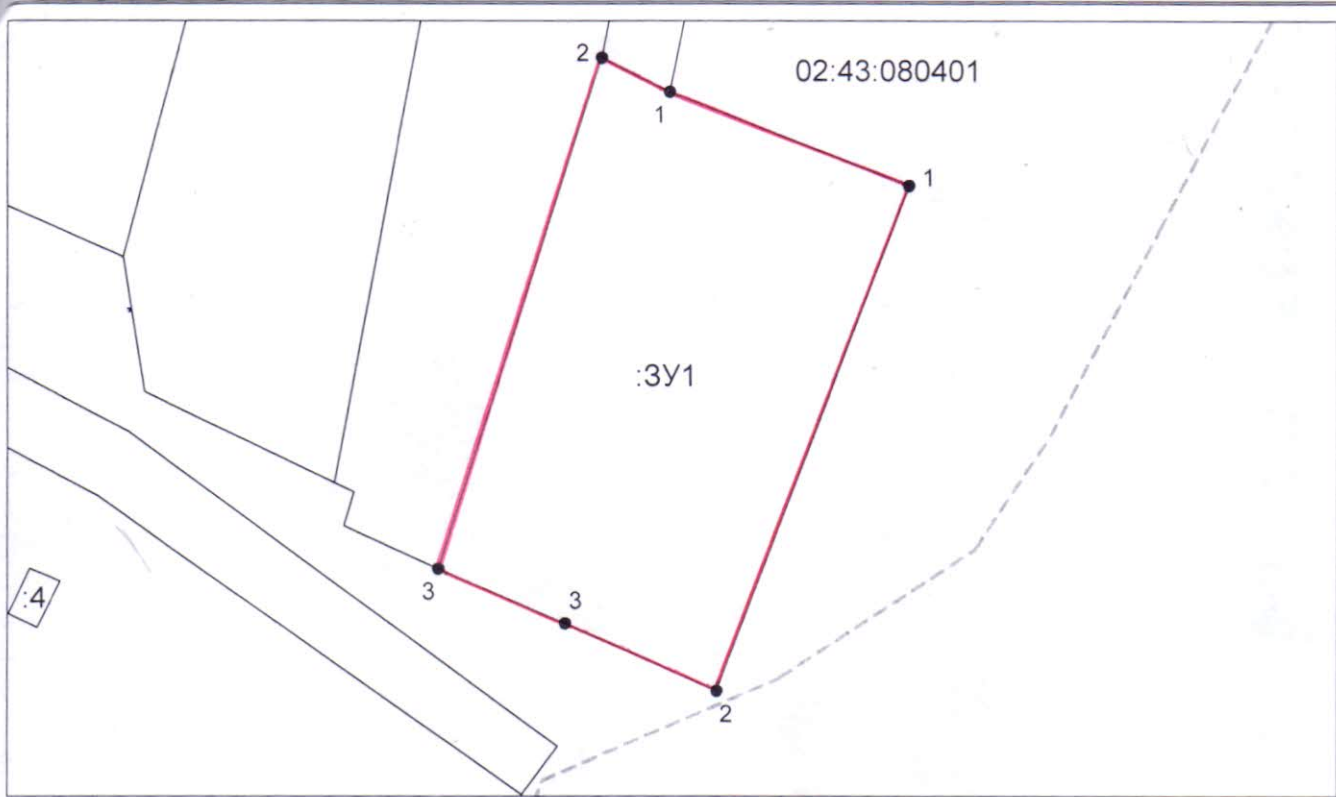

Система координат: МСК-02, зона 1
Масштаб 1:1000

Условные обозначения:

- — граница образуемого земельного участка,
- — граница учтенного земельного участка,
- - - граница кадастрового квартала,
- — характерная точка границы земельного участка.

Условный номер земельного участка	02:43:080401:3У1
Площадь земельного участка	2979 м ²
Адрес, местоположение земельного участка	Республика Башкортостан, Стерлибашевский р/н, с/с Бакеевский, д. Нижние Карамалы, ул. Центральная, 73Я
Категория земель	Земли населенных пунктов
Вид разрешенного использования земельного участка	Для ведения личного подсобного хозяйства
Кадастровый квартал	02:43:080401
Территориальная зона	Жилая зона

СОГЛАСОВАНО:

Главный архитектор Администрации
муниципального района
Стерлибашевского района РБ



Ибрагимов М.А.

2019 г.

Кадастровый инженер

Лутфуллина А.Э.

